


OBERGESCHOSS

Bruttogeschossfläche OG gesamt: 175,10m²

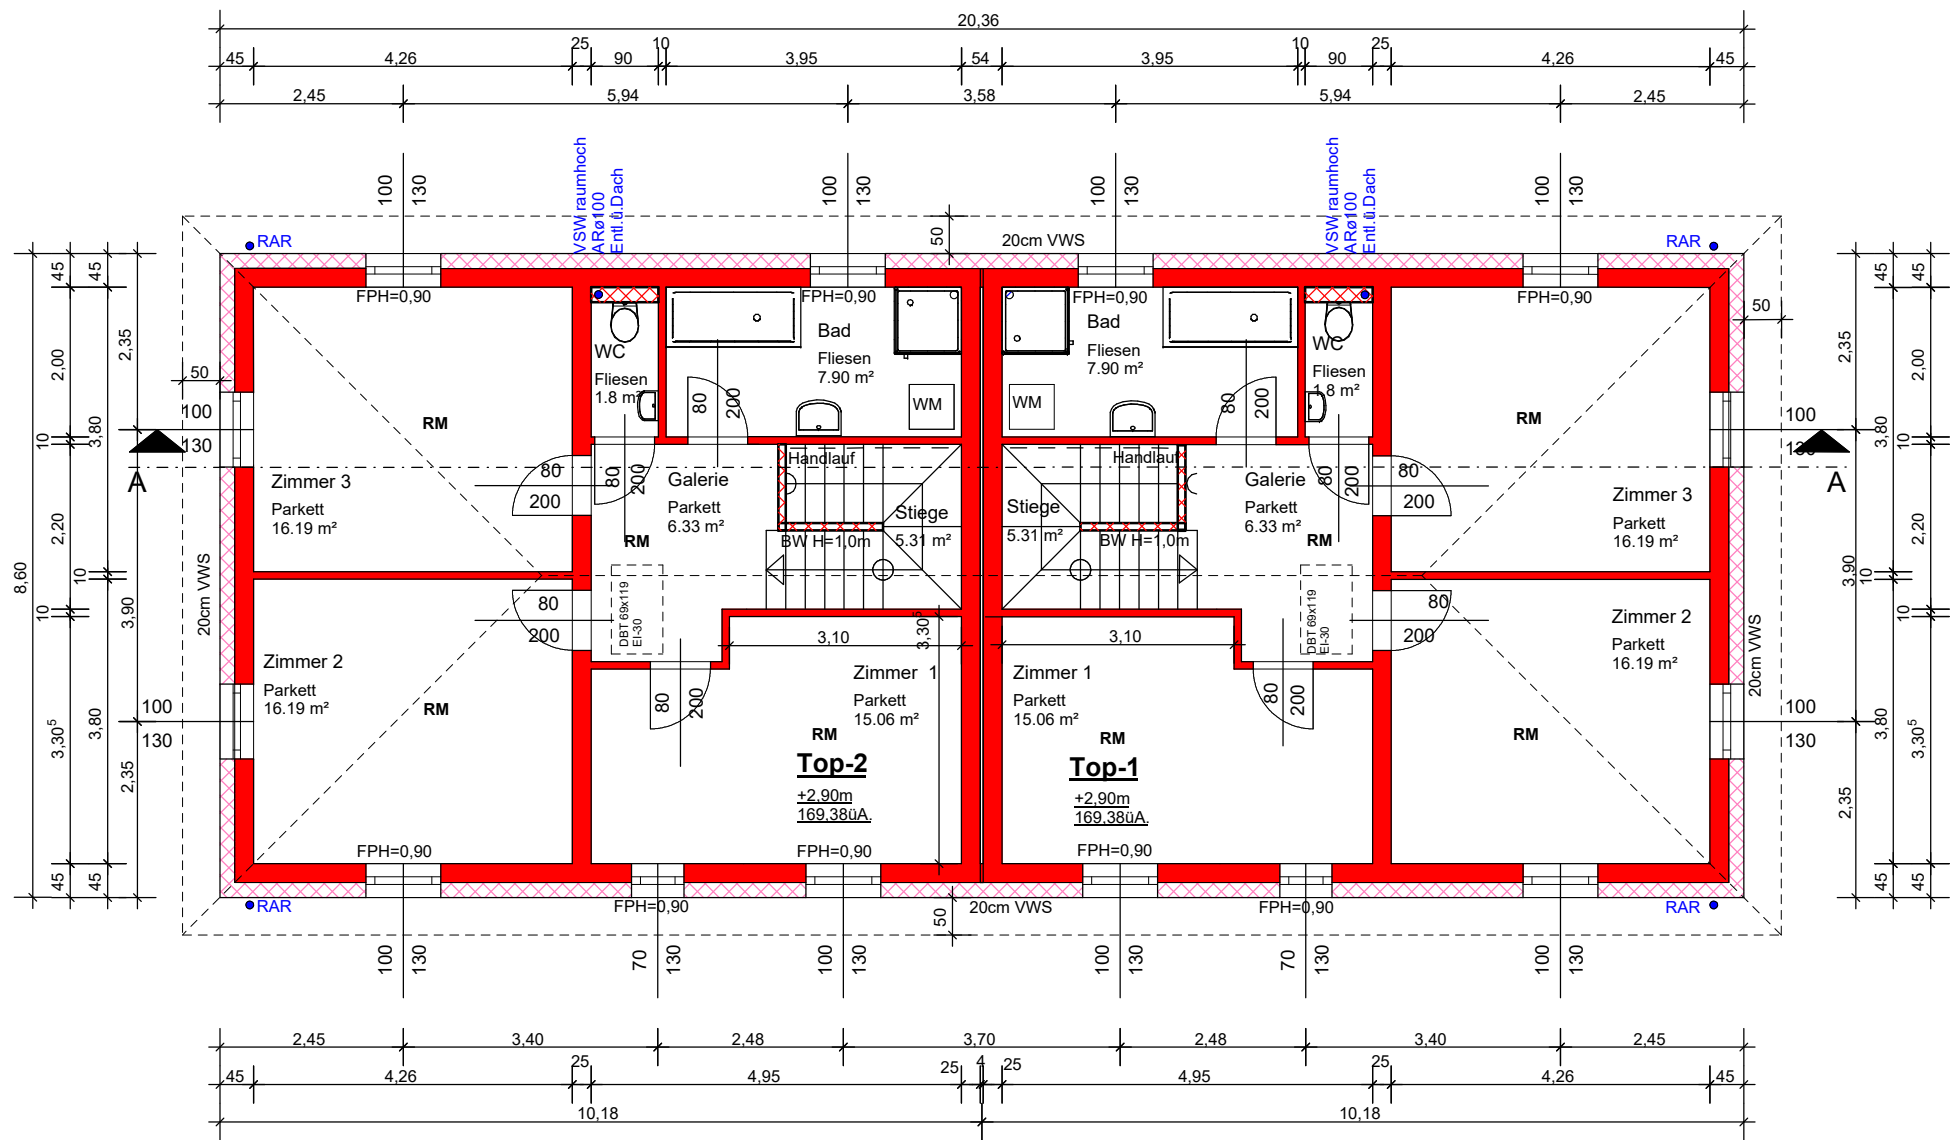

Nettogeschossfläche OG Top-1: 68,78m²

Wohnnutzfläche OG Top-1: 63,47m²

Nettogeschossfläche OG Top-1: 68,78m²

Wohnnutzfläche OG Top-1: 63,47m²